



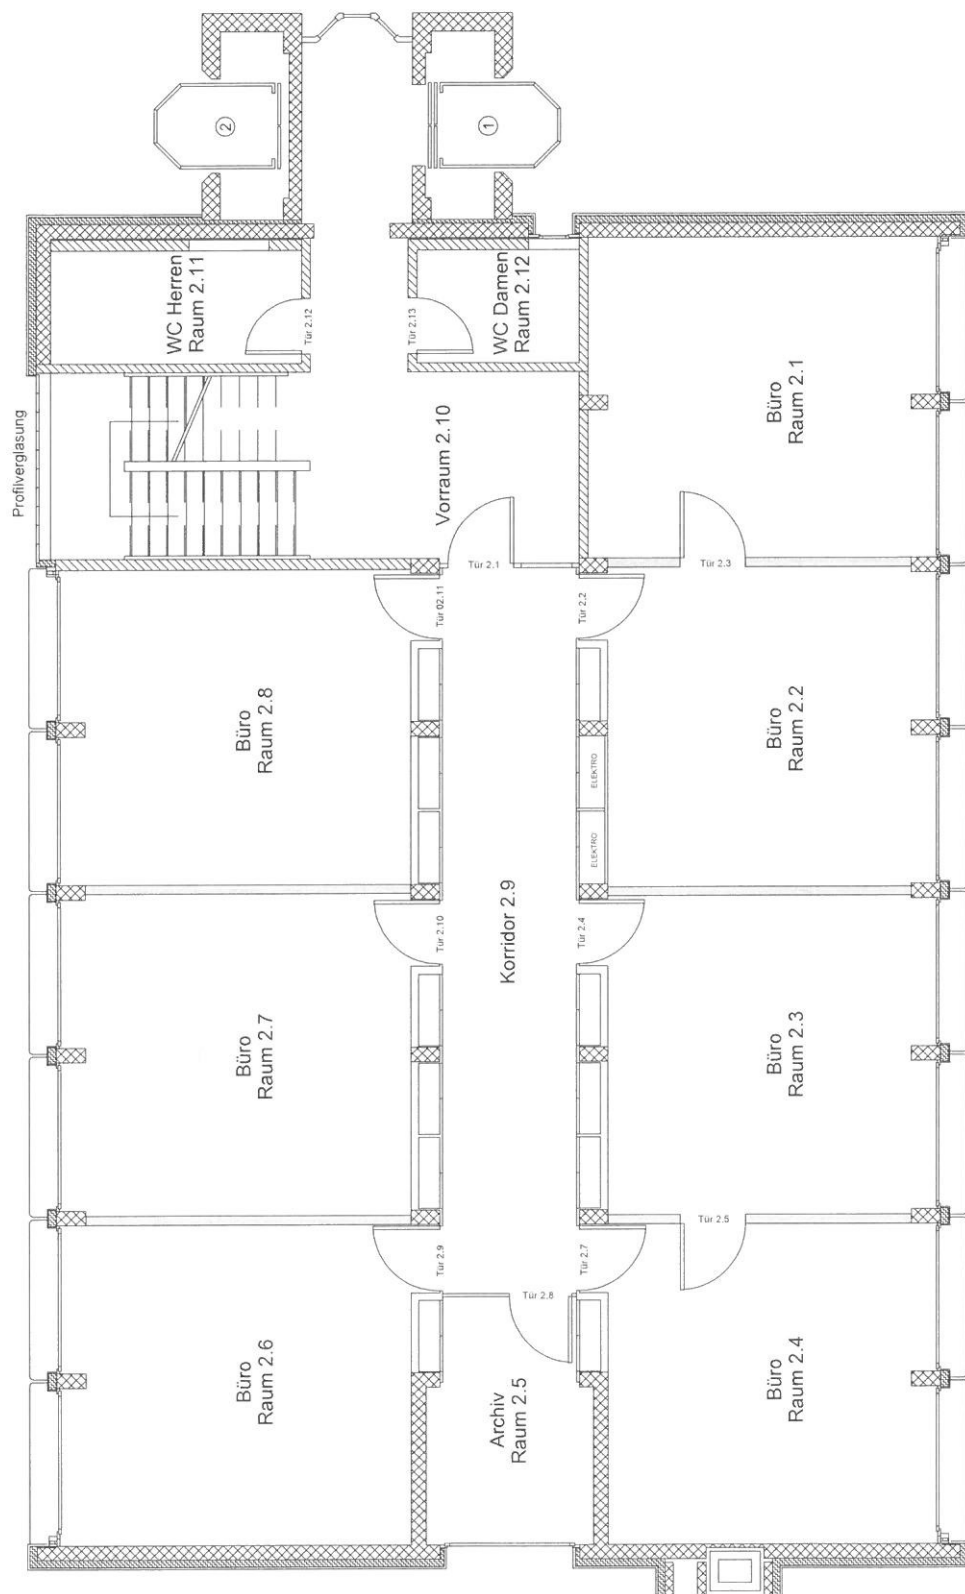

GEWERBEGEBÄUDE		Projektnummer	Gez.	KAHO	Format	DIN A2
Wildschachenstr. 36, 5200 Brugg		3309011	Gepr.	ADBU	Mst.	1:50
2. Obergeschoss		Plannummer	Datum	Druck-	Druck-	Druck-
		13.05.12	31.05.12	datum	datum	datum
JUST FLEATO AG Talernhofstrasse 28 5405 Baden-Dättwil Tel: 058 123 89 89 Fax: 058 123 89 90 baden@gostelektro.ch www.gostelektro.ch						
GRUNDRISSPLAN BÜROTRAKT Index Name Datum 1: Baden 01: CAD Baden 02: Elektro Installationen 13: 11 01: Justbrugg_Grundriss 02.01 Vertriebsstelle 01: Original						

Mauerwerk	Betonwand	Isolation	Rigips	Holz

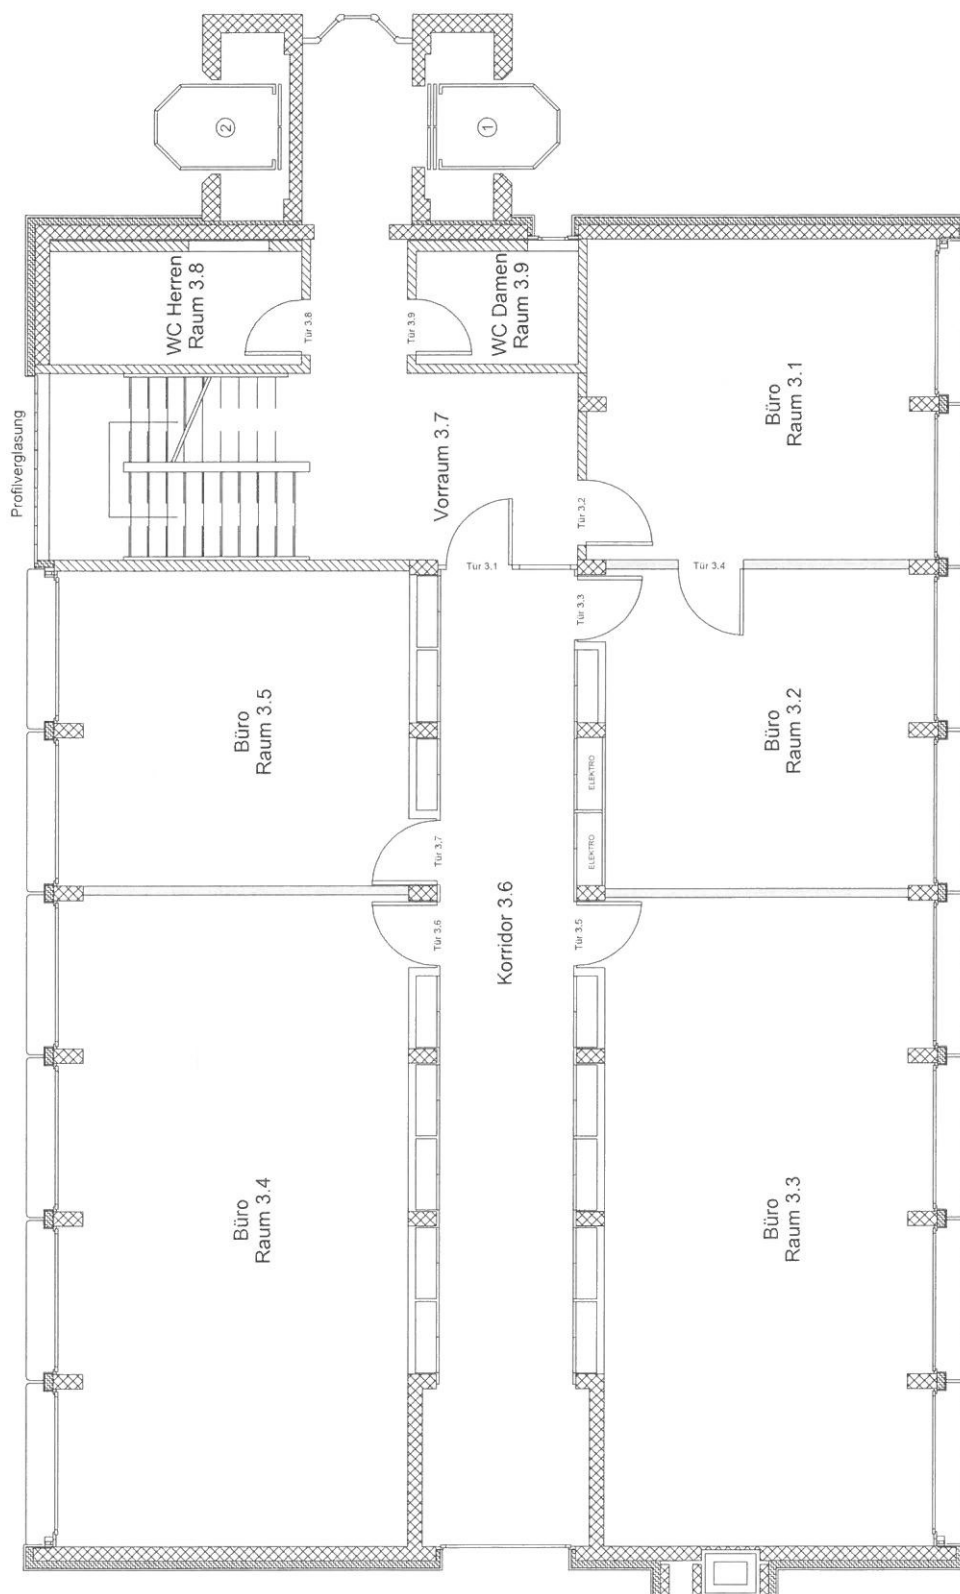

GEWERBEGEBÄUDE		Projektnummer		Gez.		KAHO		Format		DIN A2	
Wildschachenstr. 36, 5200 Brugg		3309011		Gepr.		ADBU		Mst.		1:50	
3.Obergeschoss		Plannummer		Datum		31.05.12		Druck-		17.01.2017	
		E-3309011-030-00-00						datum		13.40	
GRUNDRISSPLAN BÜROTRAKT											
Index											
Name											
Datum											
1: Maassstab 1:100											
2: CAD Daten											
3: Elektro Installationsplan											
4: 13.1.011_JostBrugg_Grundriss(02.01)											
5: JostBrugg(02.01)_Original											

Mauerwerk	
Betonwand	
Isolation	
Rigips	
Holz	