



PROTOKOLL
26.06.00 Wand + Fenster Schlafen-Bad geschoben
30.06.00 TREPPEN / KORR. FENSTER WASCHEN
22.08.00 AENDERUNGEN ING.
20.10.00 KRANBAHN / TOR
26.10.00 KRANBAHN / TOR / KOTEN KORRIGIERT
10.11.00 DITO / WAND BAD 17,5CM

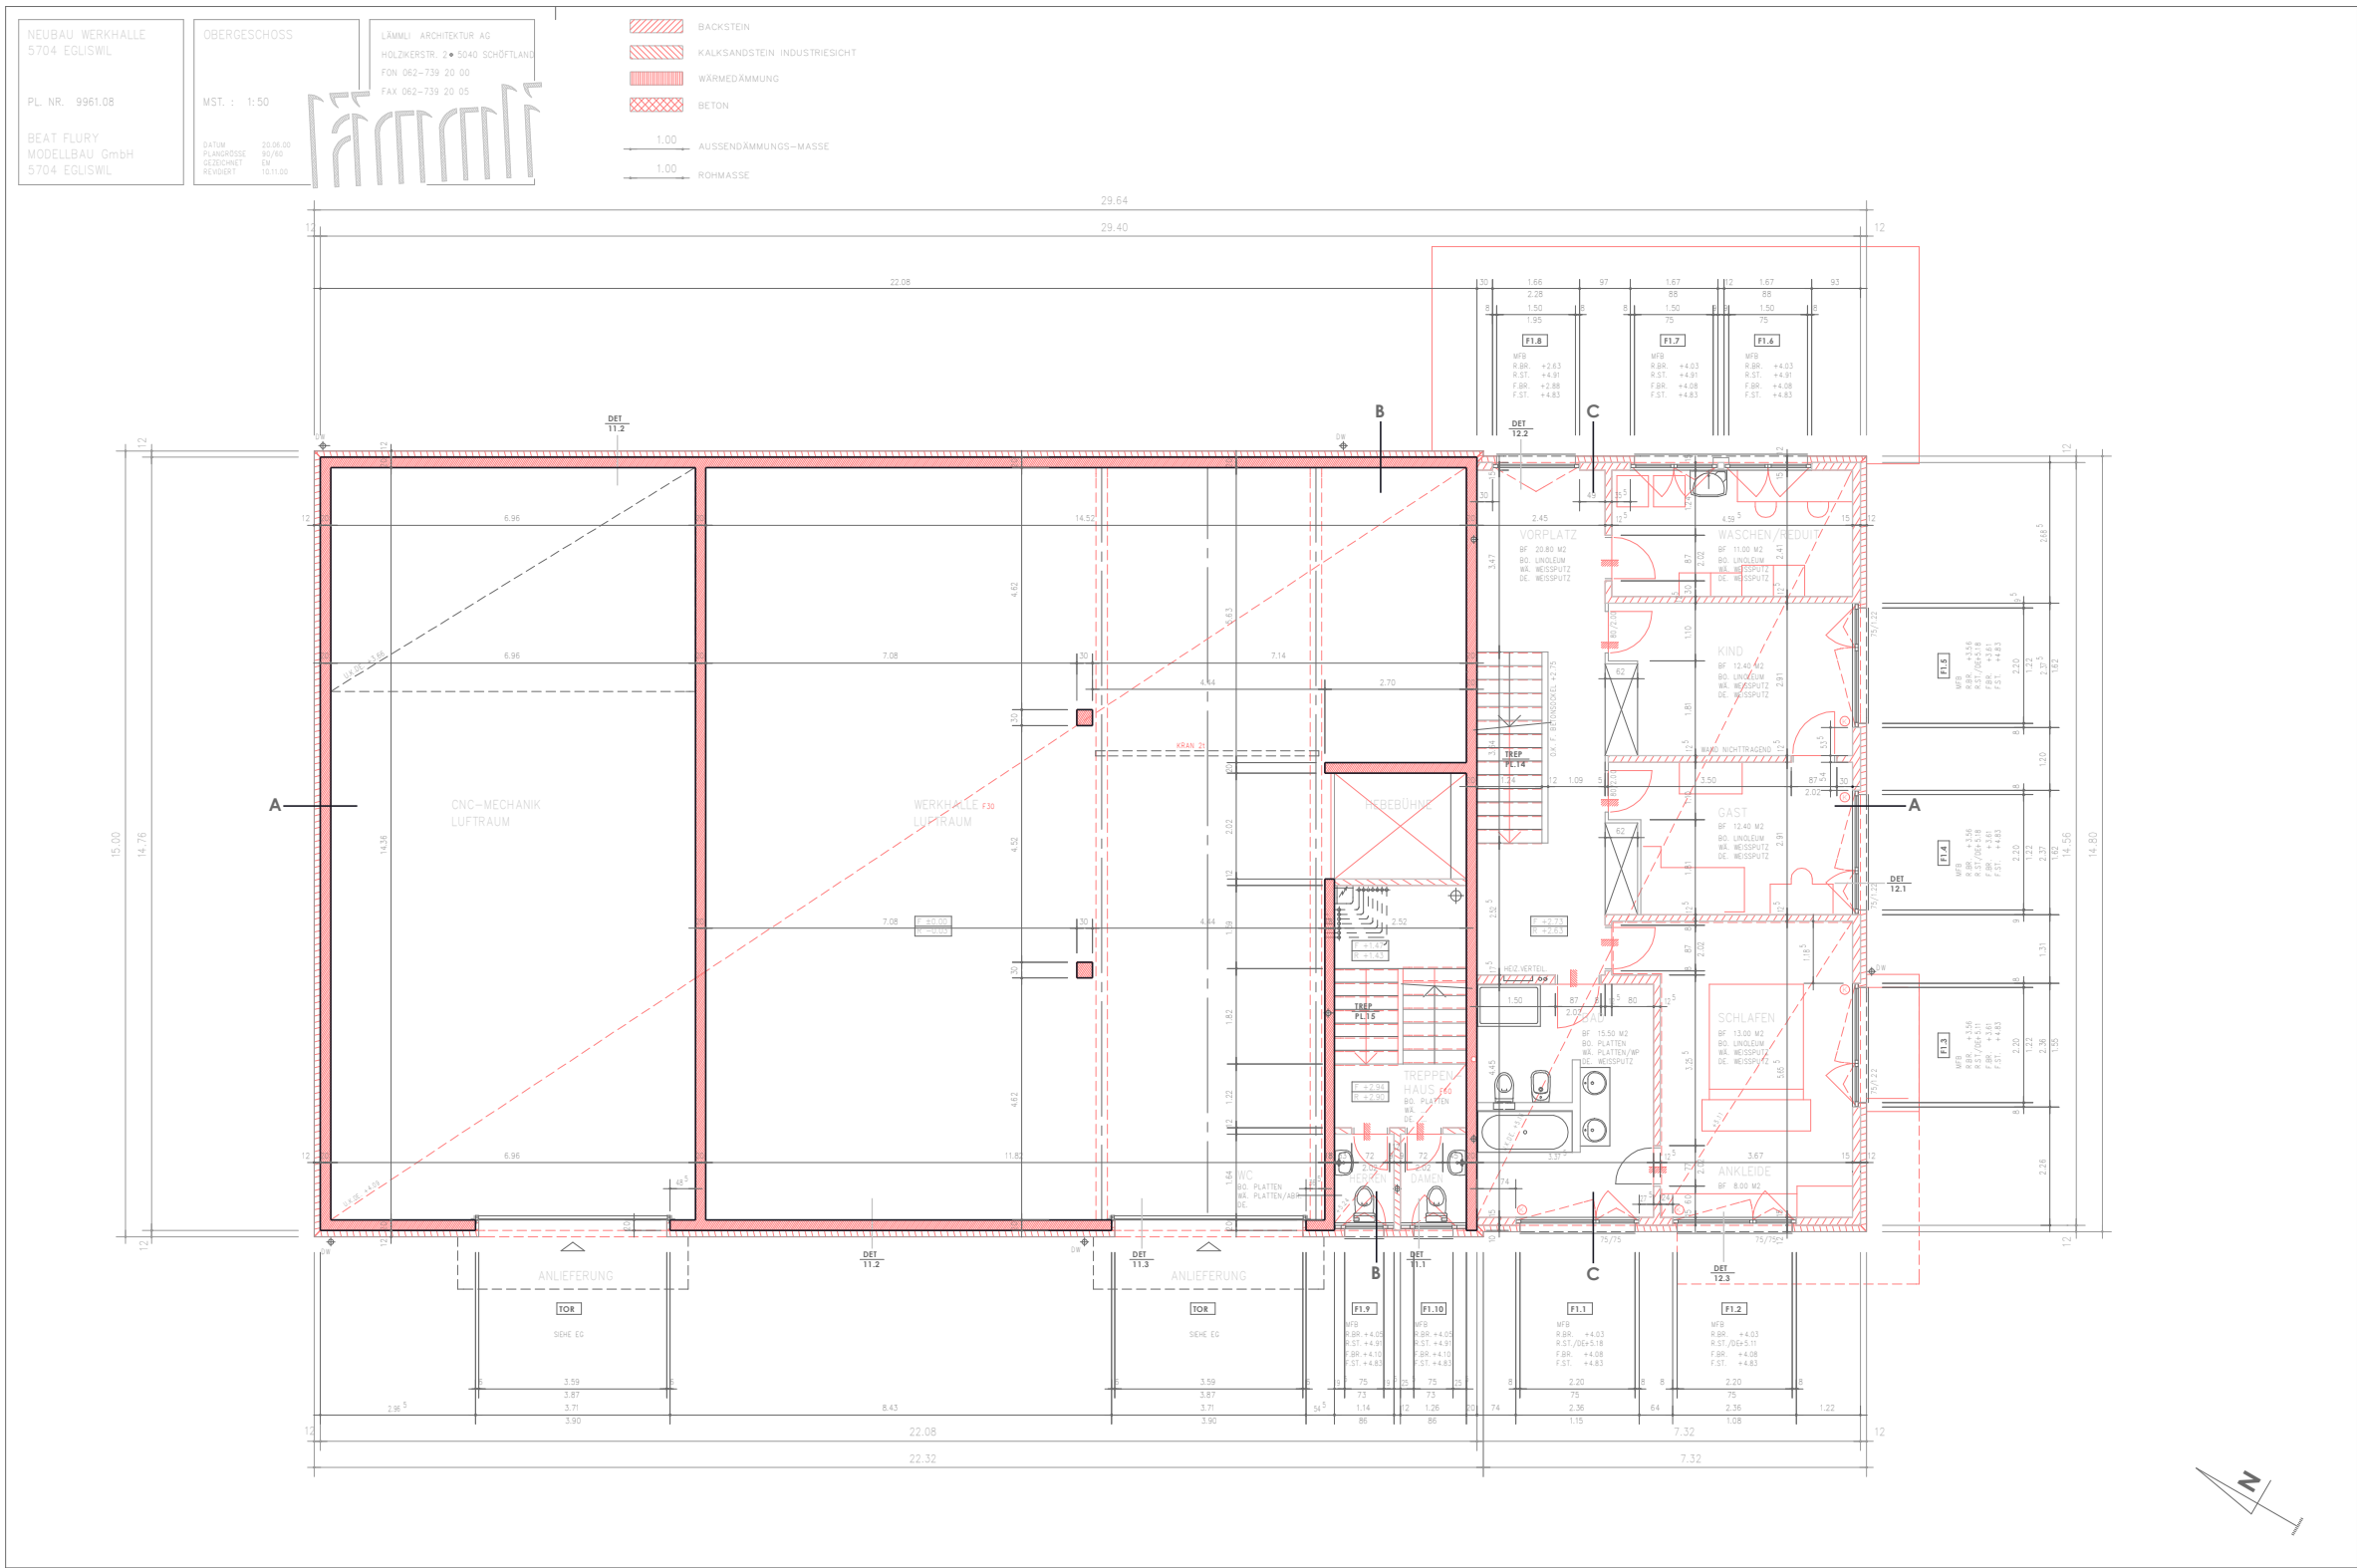


- PROTOKOLL
26.06.00 Fenster Küche geschoben/Lichtkuppen
Terrasse grösser + Modellbau weg
30.06.00 TREPPEN / Grösse Türen in Modellbau
22.08.00 AENDERUNGEN ING.
26.10.00 KOTEN KORRIGIERT
10.11.00 DITO
27.11.00 DECKENAUSSPARUNG FARBSTRITZ
07.02.01 TÜR SPRITZKABINE SCHIEBEN, AUSSPAR. AUSSENWAND
26.02.01 CHEMINEE
15.11.01 keine Schiebetür zur Küche

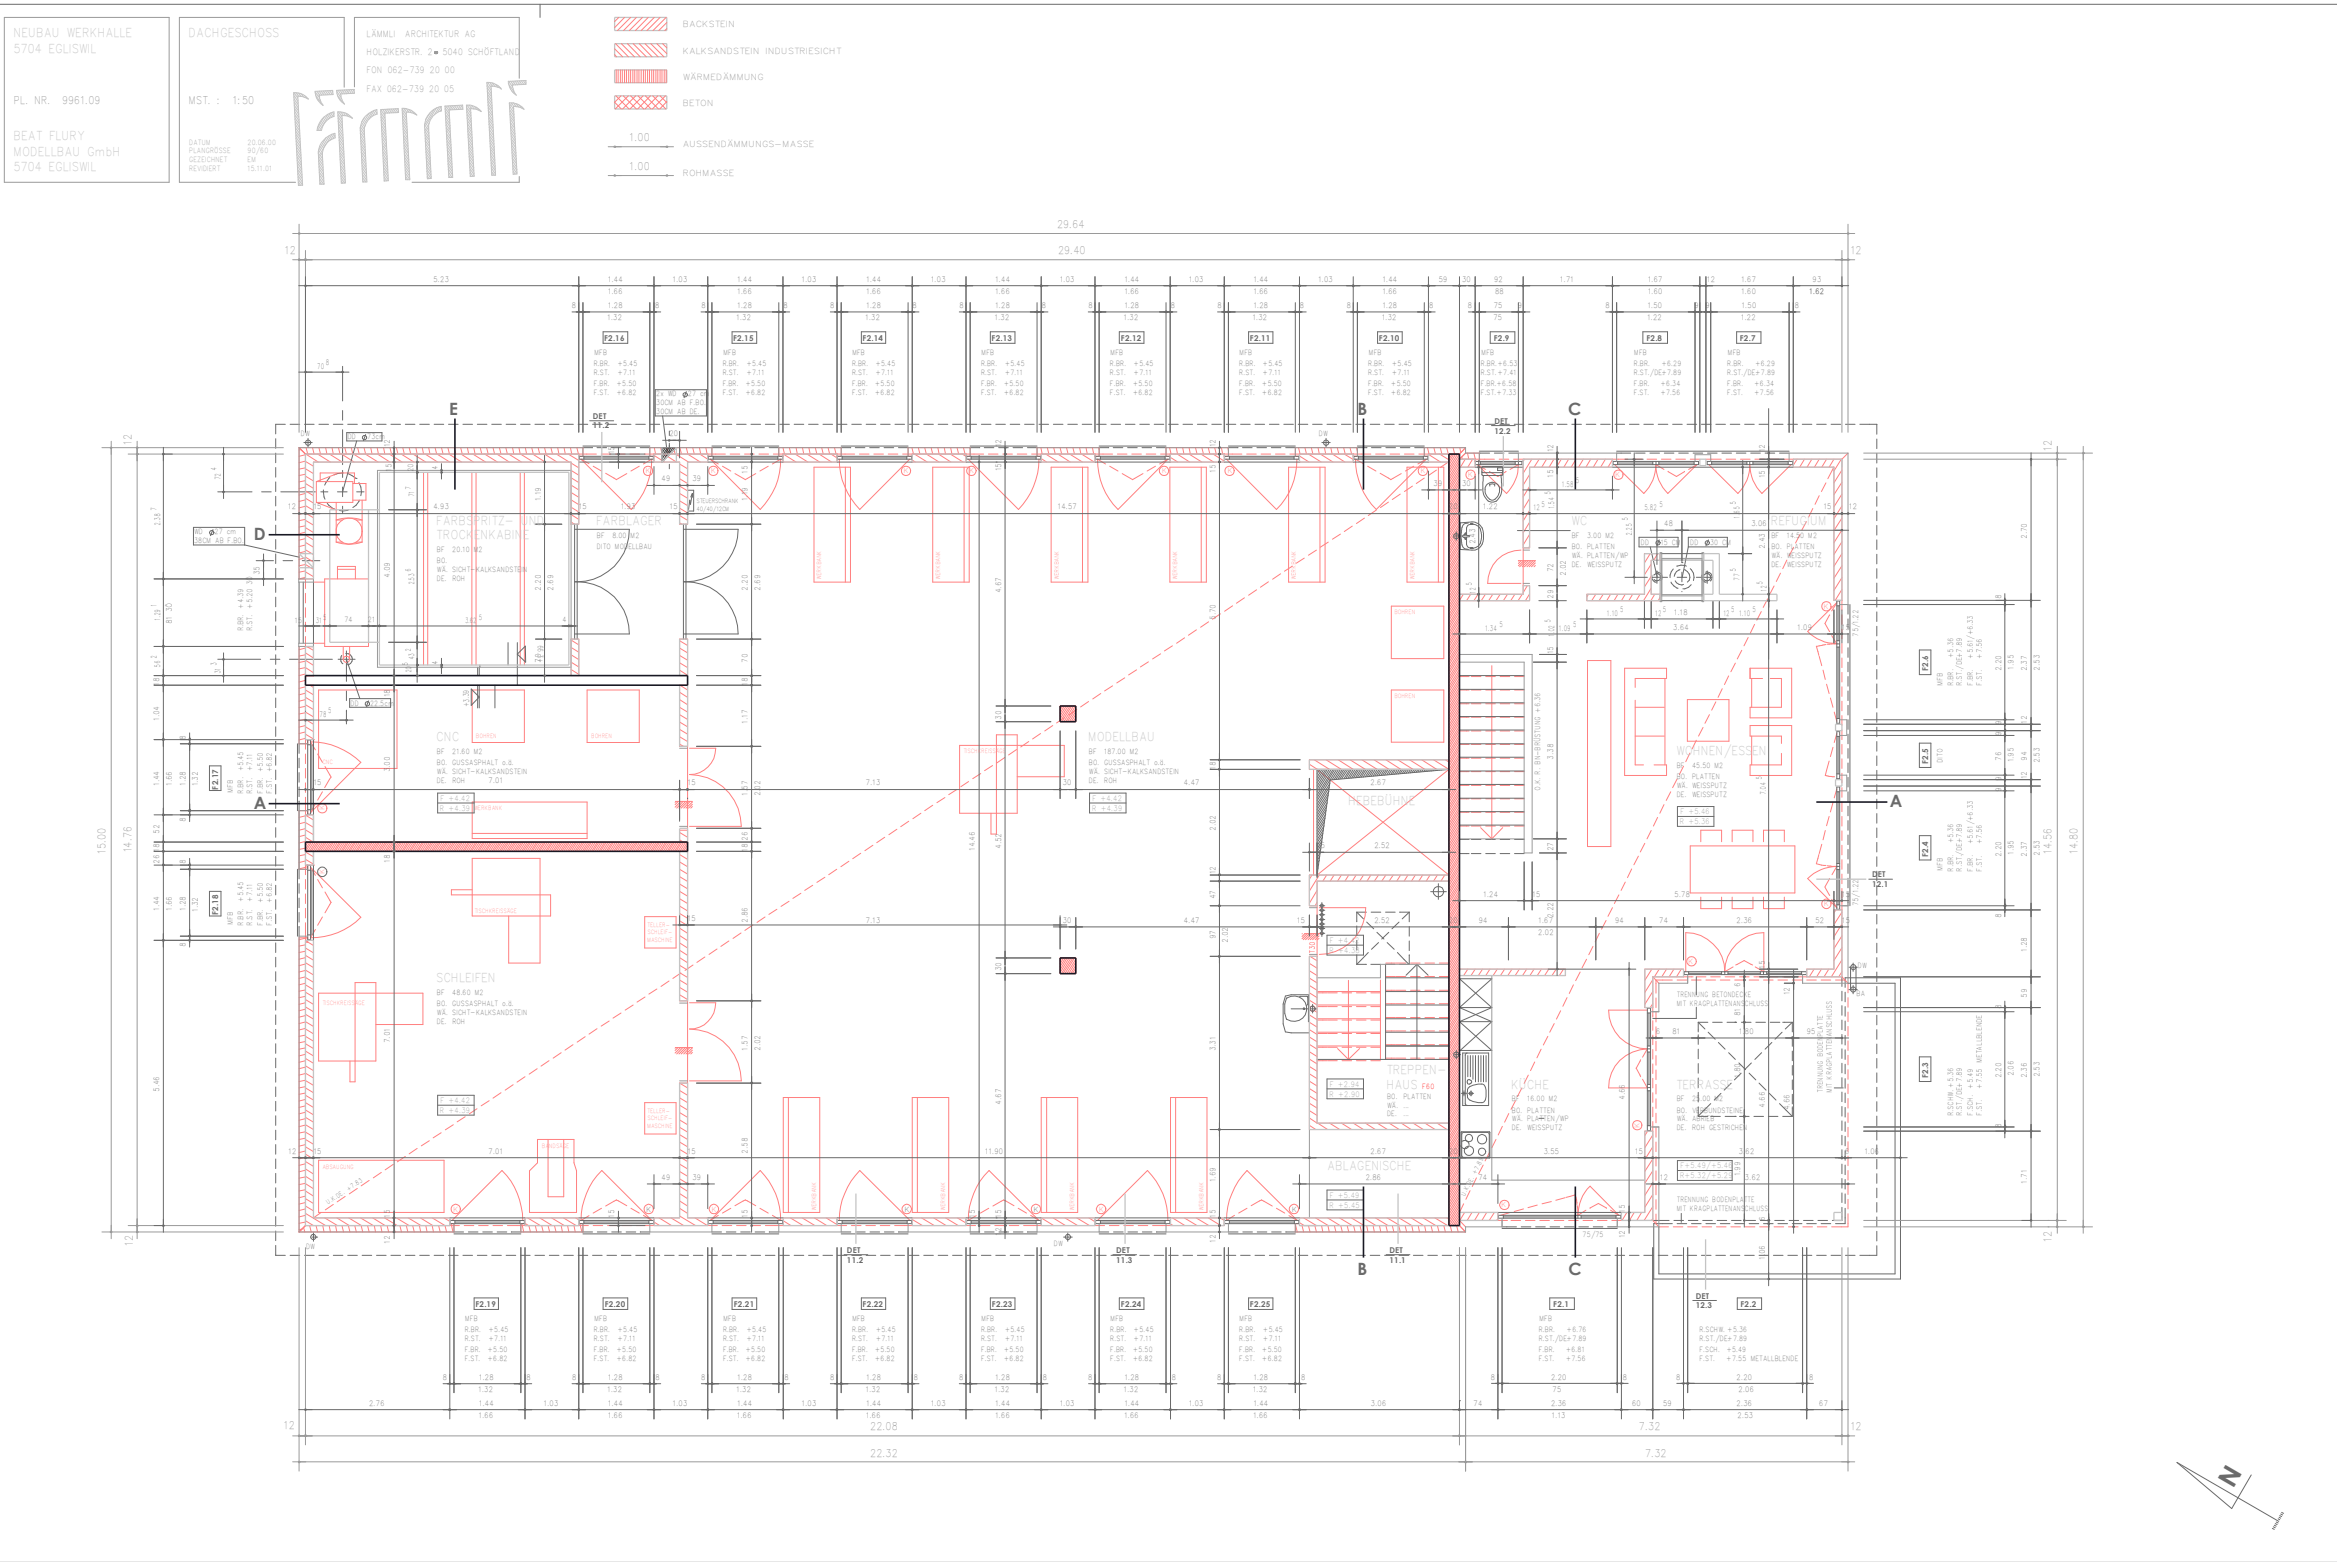


LÄMMLI ARCHITEKTUR AG
HOLZKERSTR. 2 • 5040 SCHÖFTLAND
FON 062-739 20 00
FAX 062-739 20 05


SCHNITT E

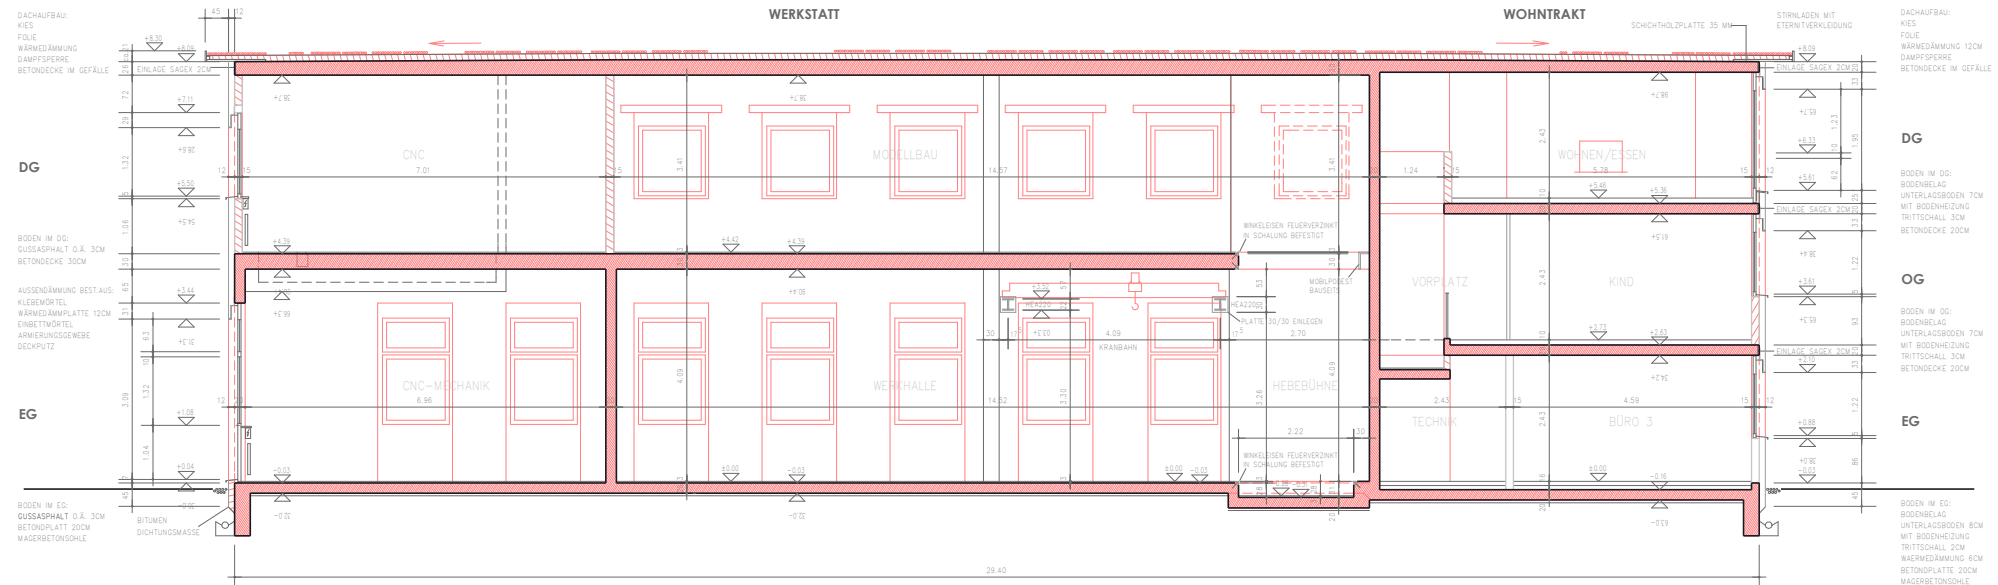

SCHNITT A-A

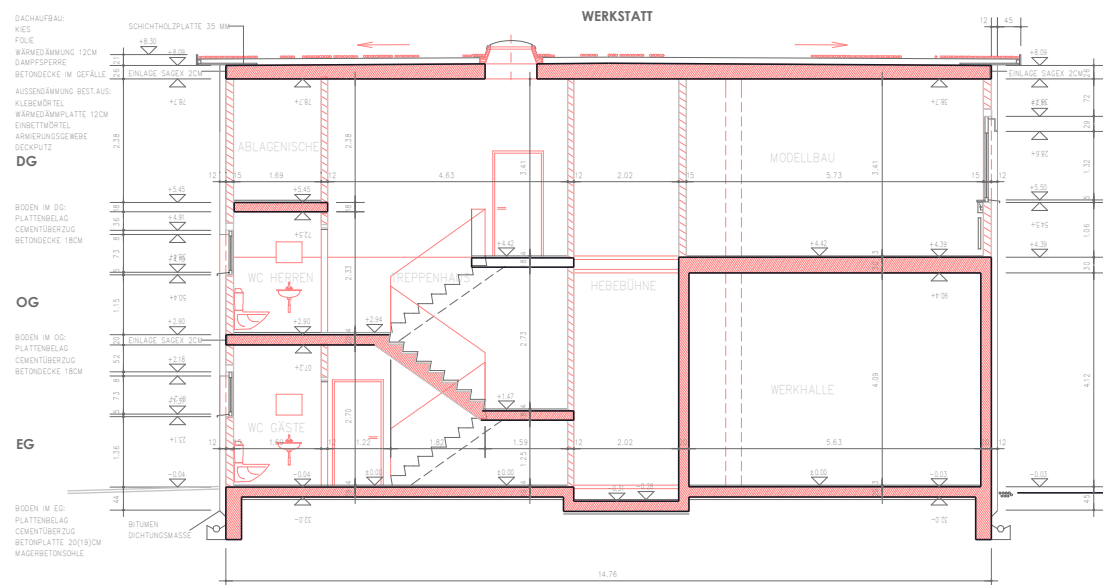

SCHNITT B-B

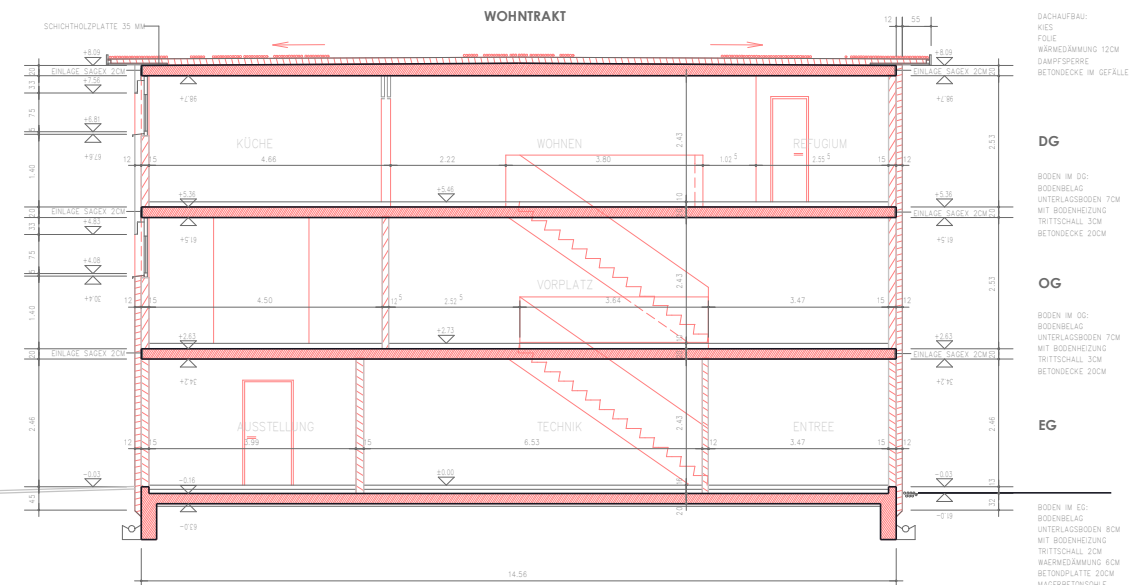

SCHNITT C-C

NEUBAU WERKHALLE
5704 EGLISWIL

PL. NR. 9961.16

BEAT FLURY
MODELLBAU GmbH
5704 EGLISWIL

NORDWEST-FASSADE
SÜDOST-FASSADE

LÄMMUL · ARCHITEKTUR AG
HOLZWERSTR. 2 • 5040 SCHÖFTLAND
FON 062-739 20 00
FAX 062-739 20 05

MST. : 1:50

DATUM 07.07.00
PLANGRÖSSE A3/NO
GEZEICHNET EW
REVISIOT 13.11.01

NORDWEST-FASSADE

SÜDOST-FASSADE

SÜDOST-FASSADE

SÜDWEST-FASSADE
NORDOST-FASSADE

MST. : 1:50


DATUM 07.07.00
PLANGRÖSSE 84/60
GEZEICHNET EM
REVIDIERT 15.11.01

LÄMMLI ARCHITEKTUR AG
HOLZIKERSTR. 2 • 5040 SCHÖFTLAND
FON 062-739 20 00
FAX 062-739 20 05




NORDOST-FASSADE

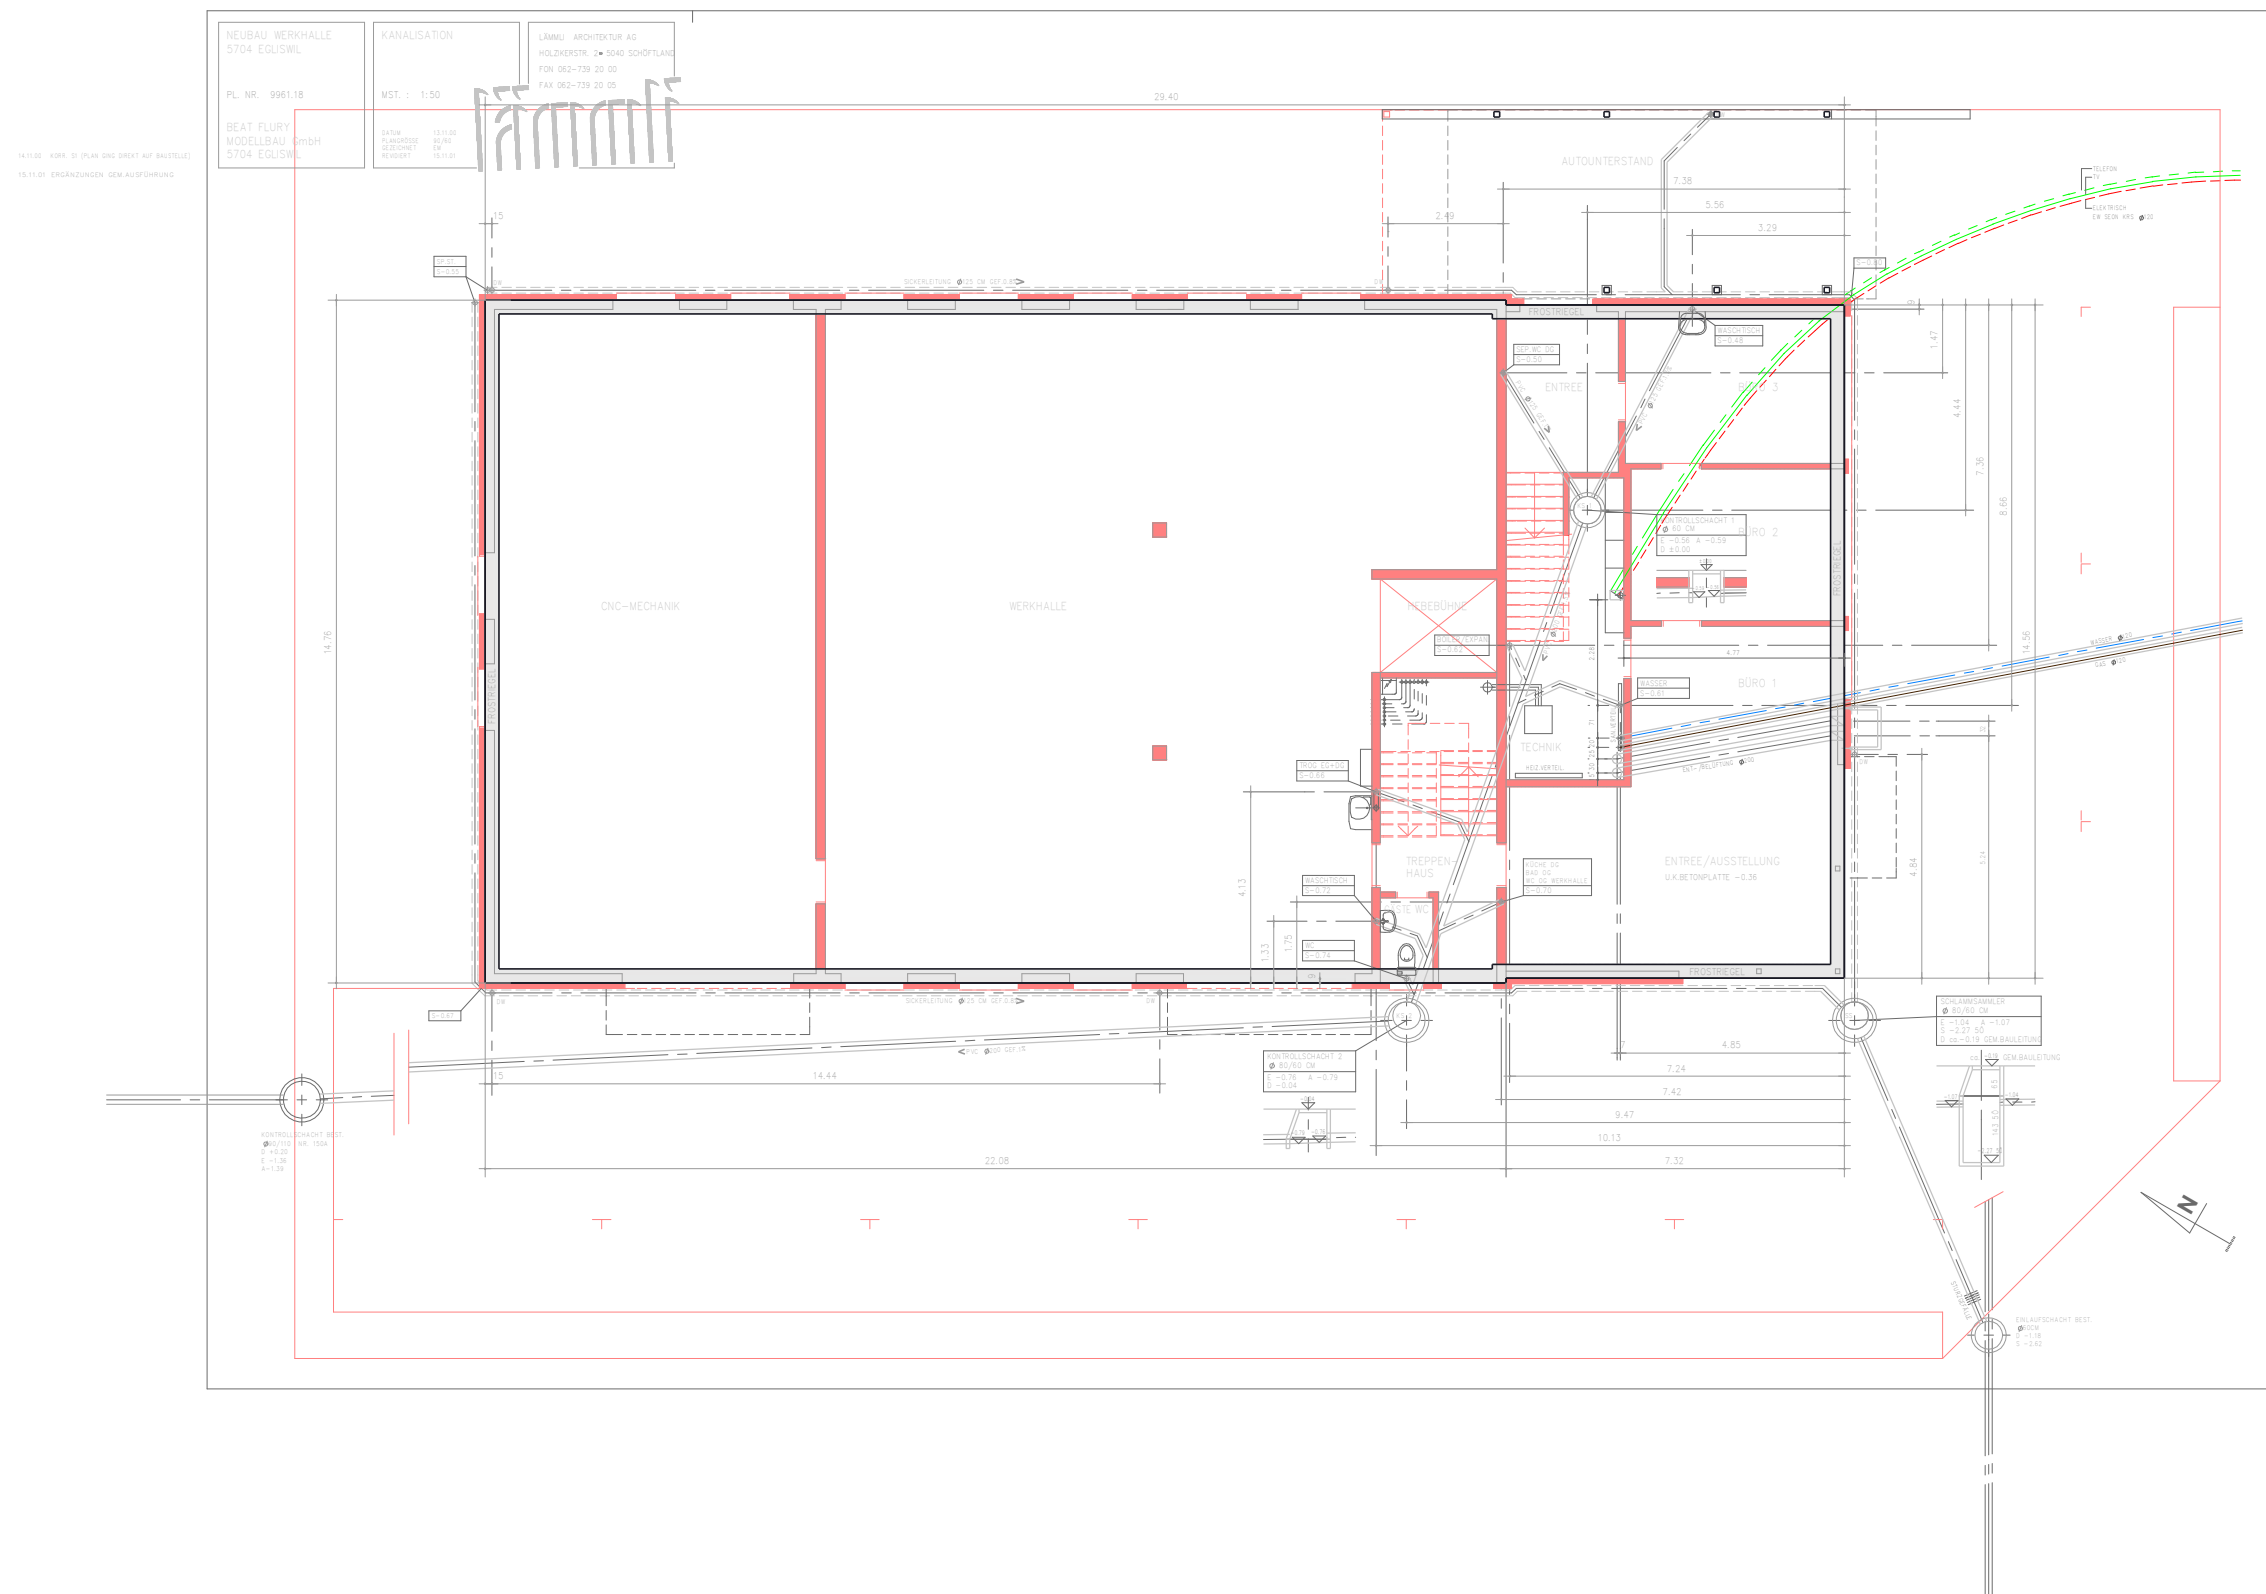

NEUBAU WERKHALLE
5704 EGLISWIL

PL. NR. 9961.10

BEAT FLURY
MODELLBAU GmbH
5704 EGLISWIL

SNITT A-E

MST. : 1:50

DATUM 20.06.00
PLANGRÖSSE 90/80
GEZEICHNET EM
REVIDERT 28.10.00


LÄMMLI ARCHITEKTUR AG
HOLZKERSTR. 2 • 5040 SCHÖFTLAND
FON 062-739 20 00
FAX 062-739 20 05




- BACKSTEIN
- KALKSANDSTEIN INDUSTRIESICHT
- WÄRMEDÄMMUNG
- BETON

SNITT D


SNITT E

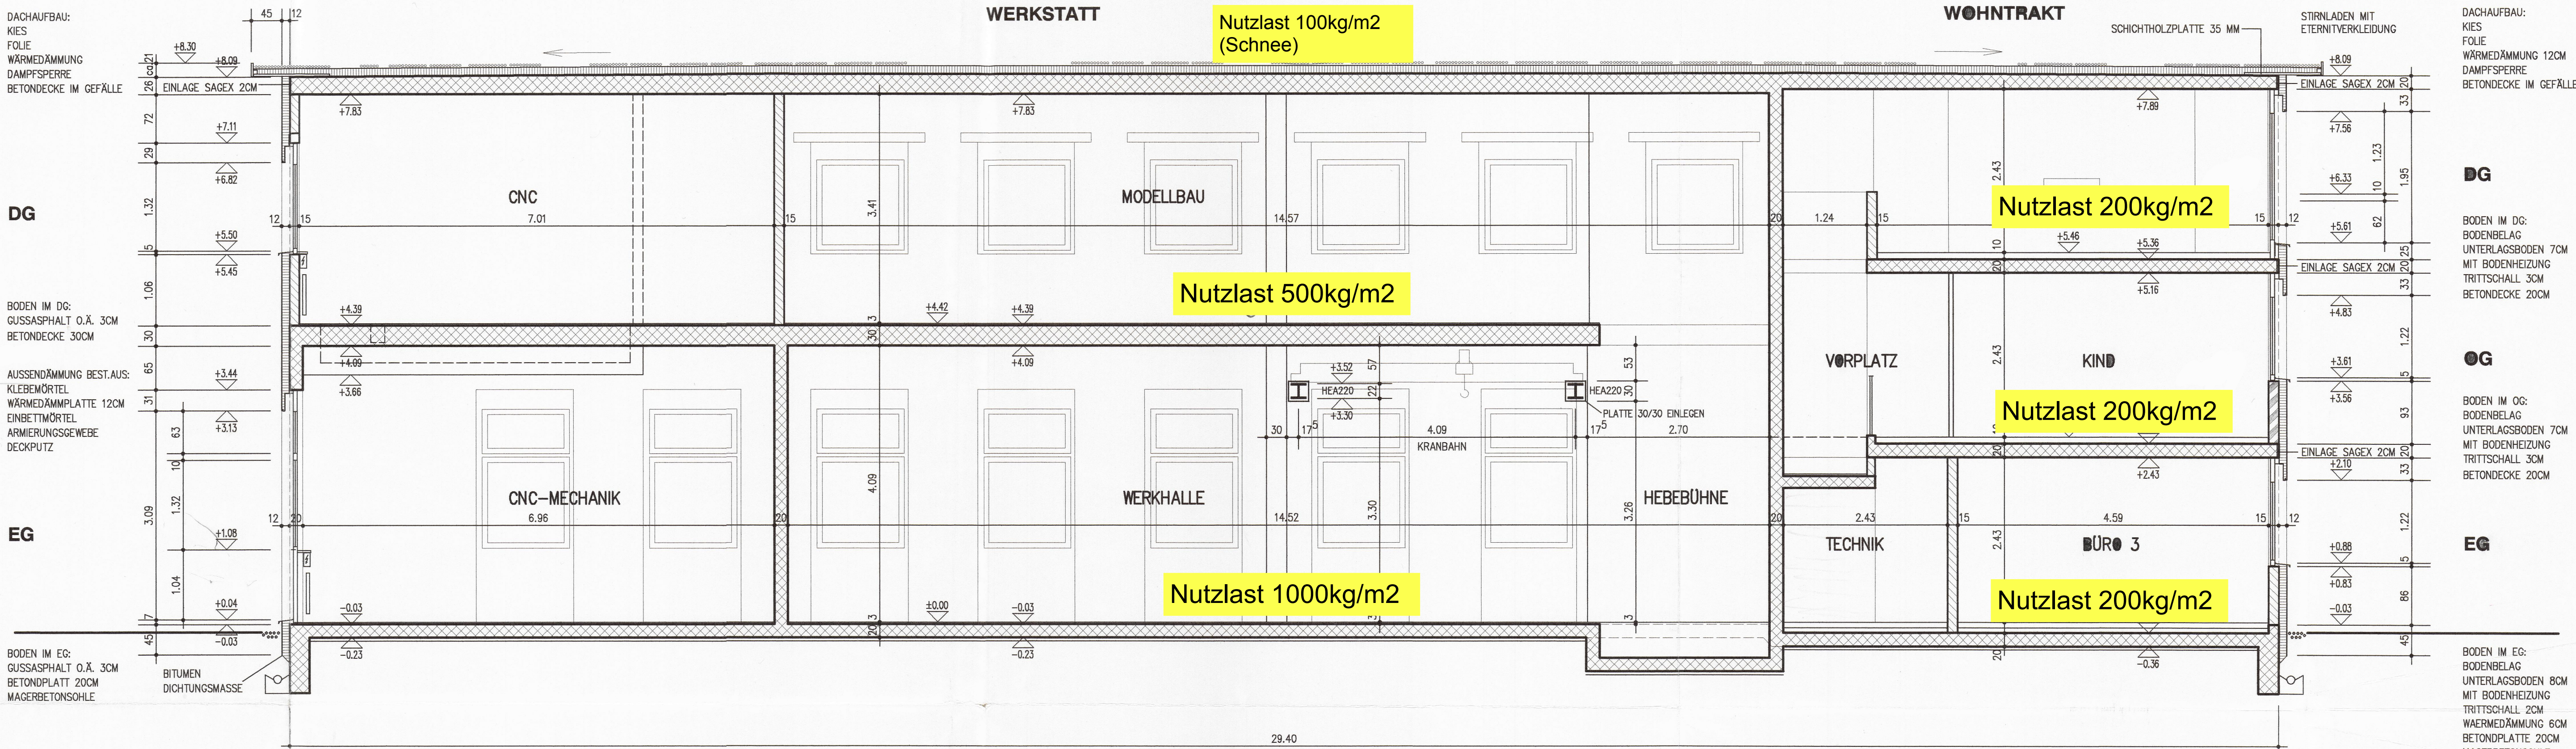

SNITT A-A

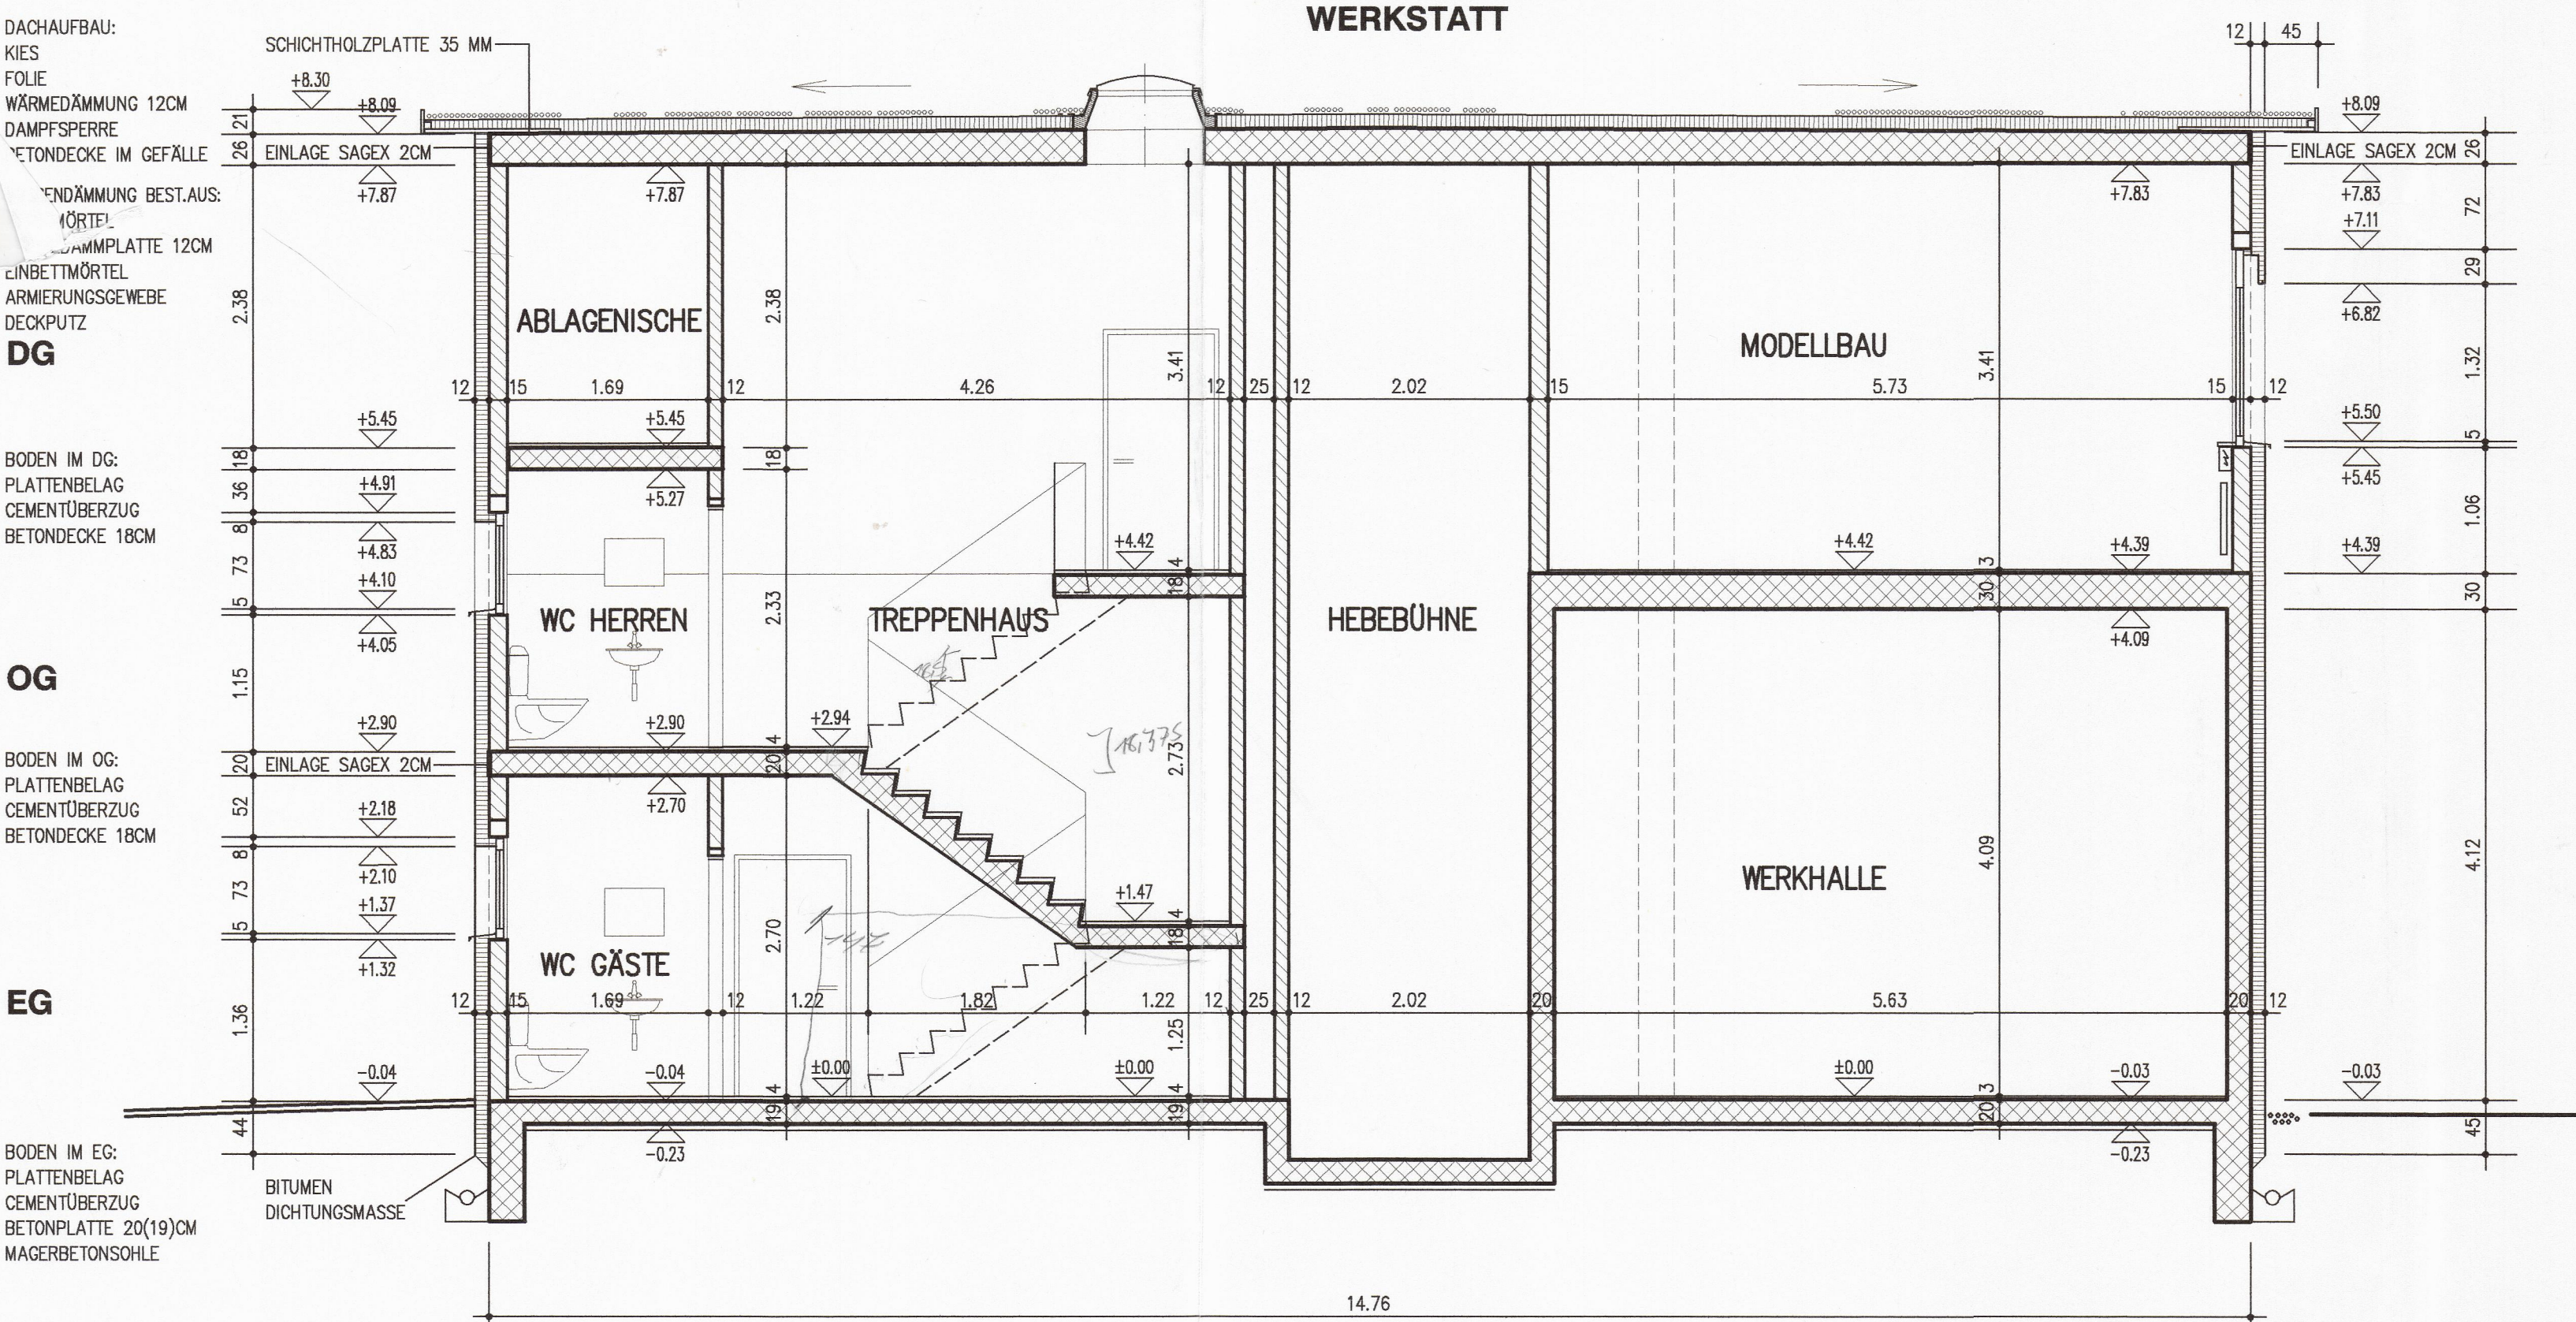

SNITT B-B

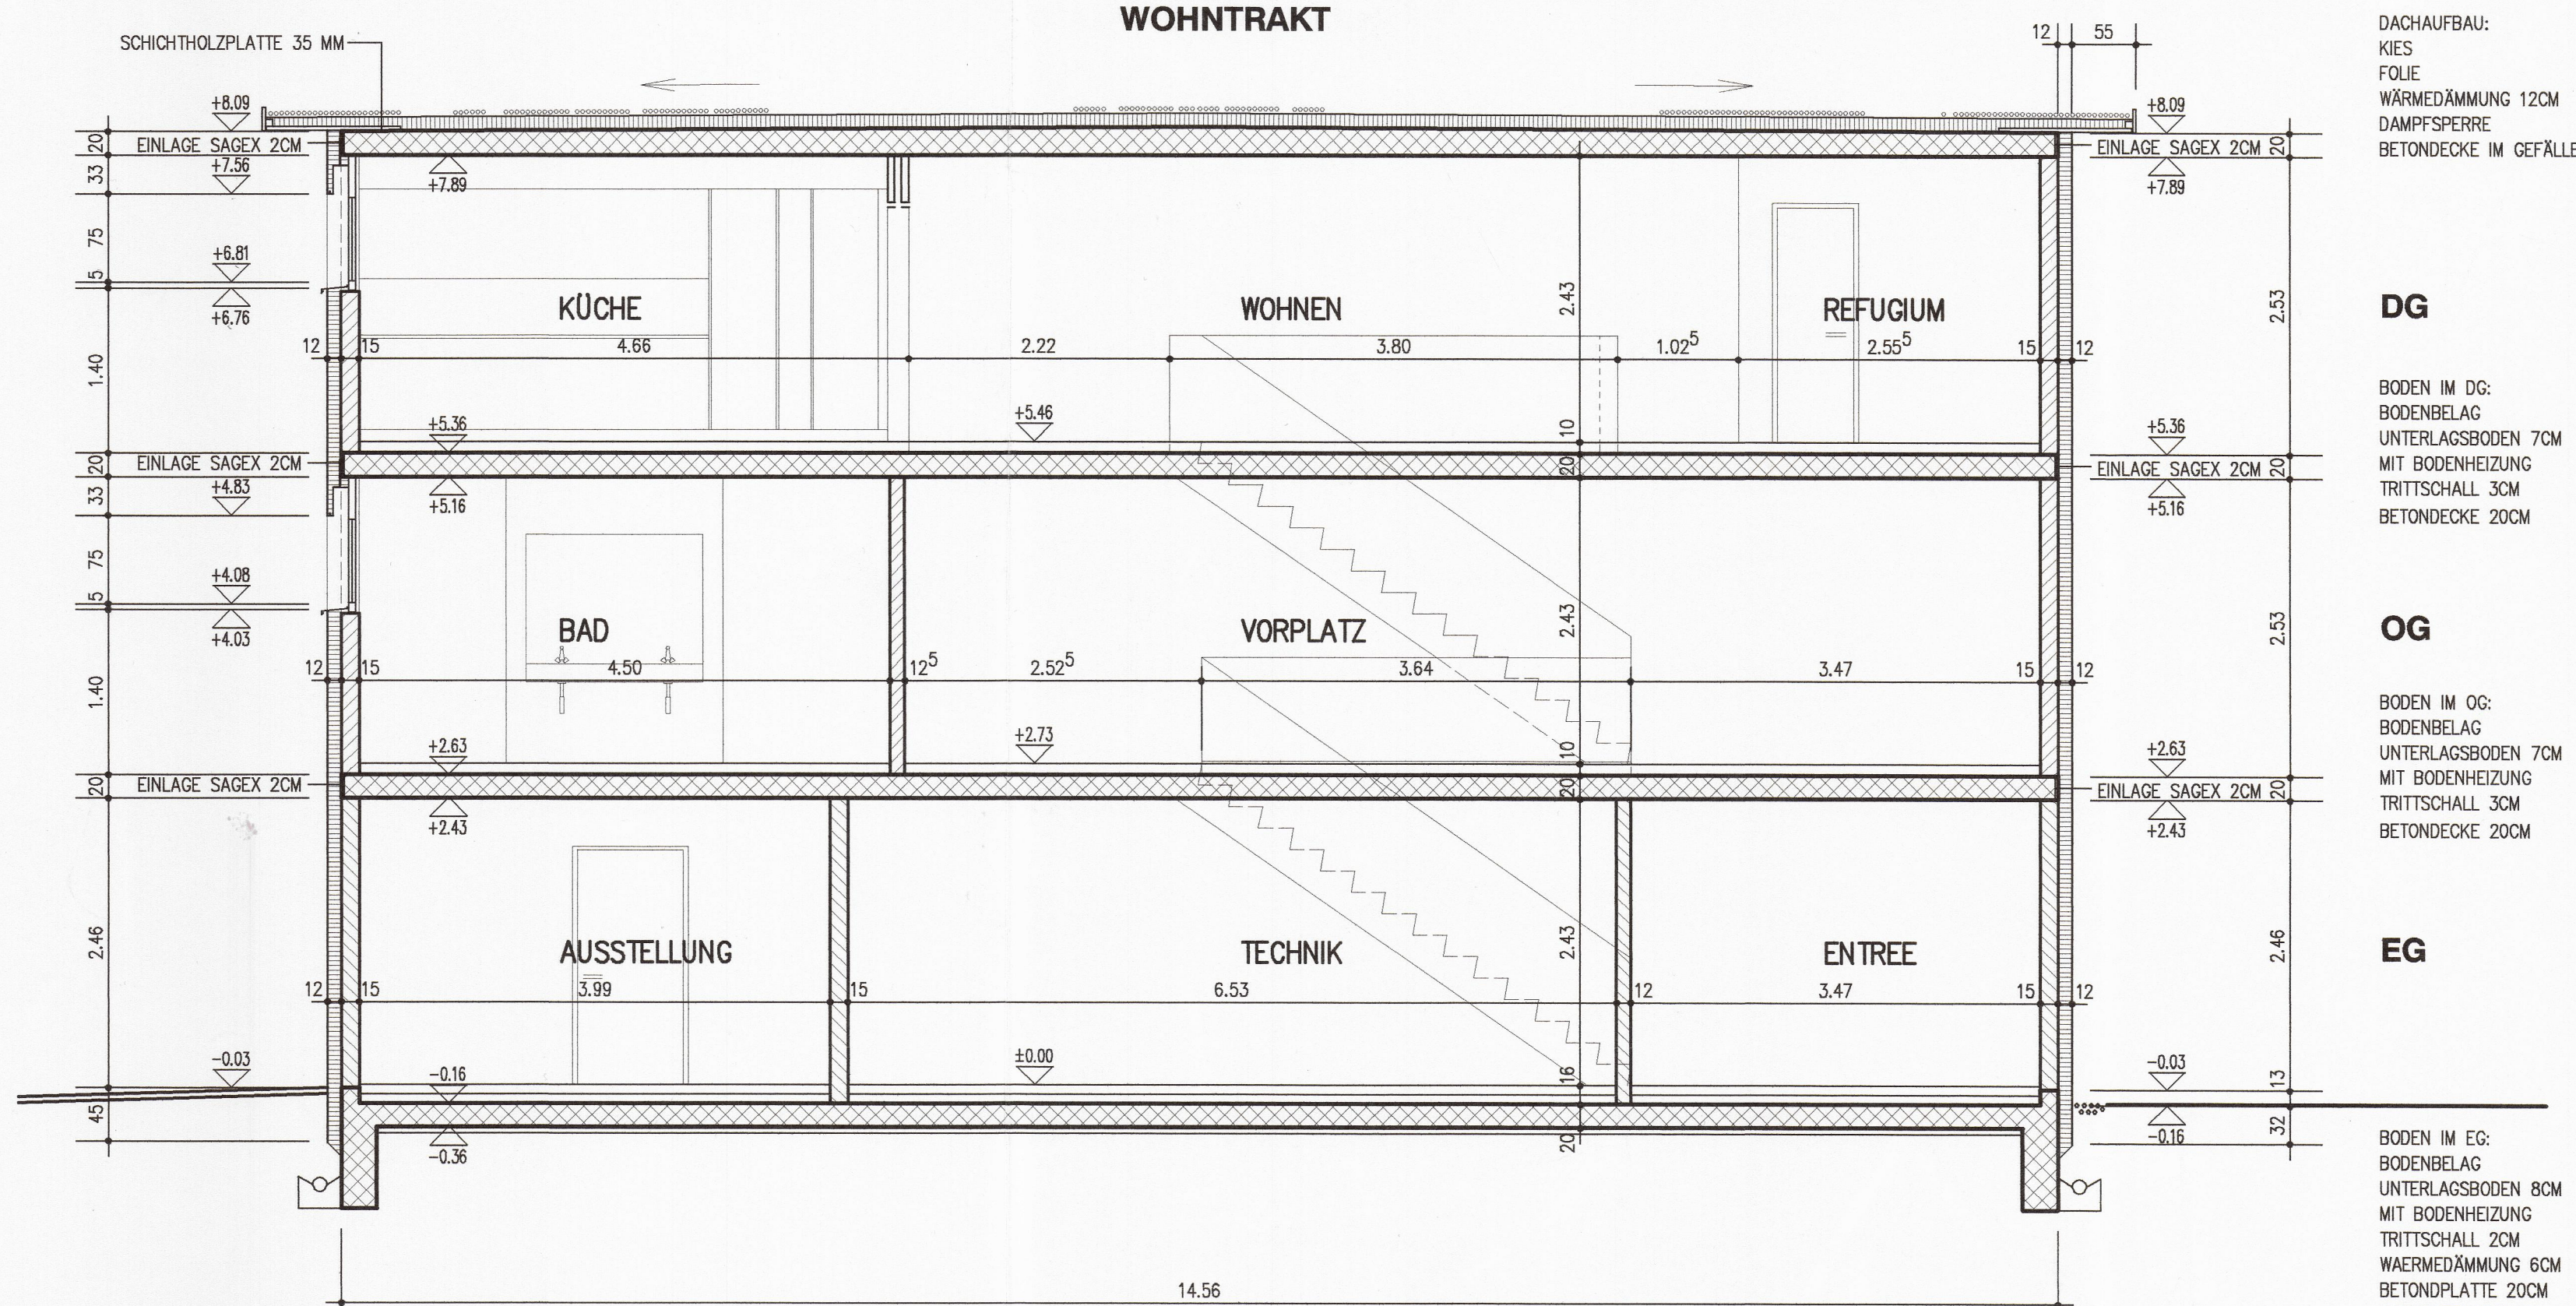

